
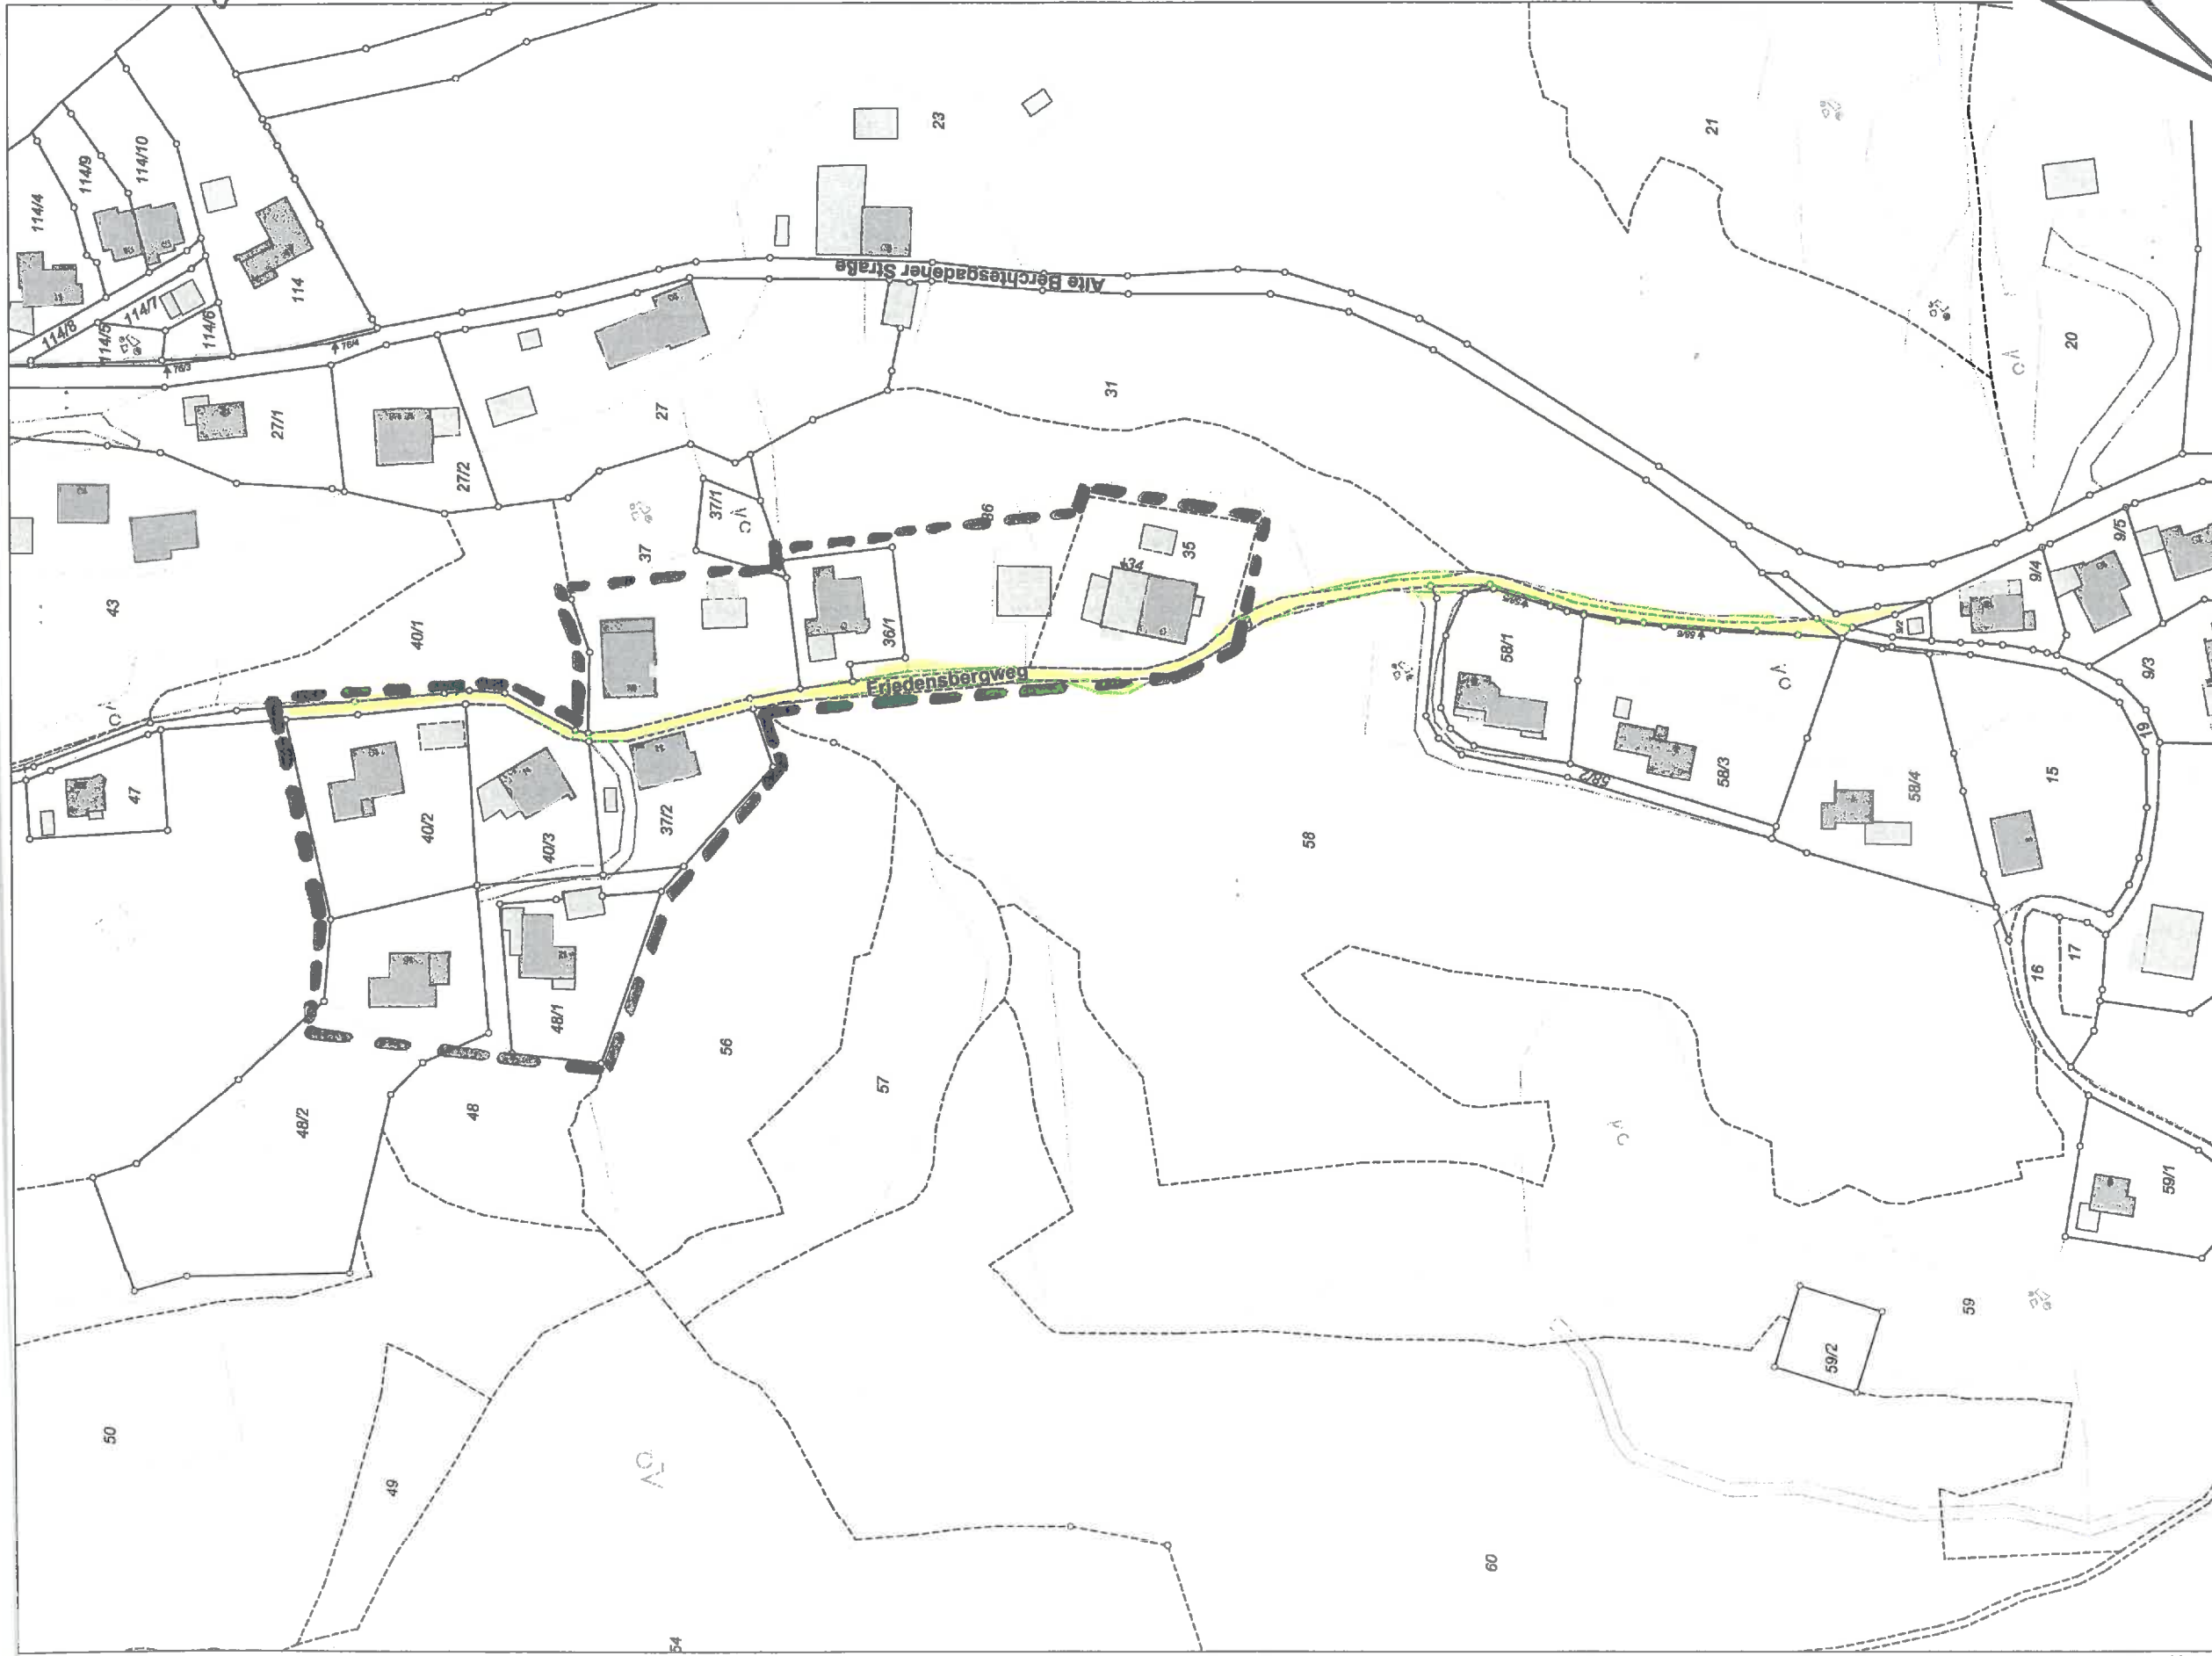


Anlage

32803585

5289890

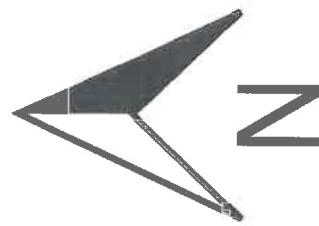

--- Geltungsbereich
== Erschließungsanlage

Maßstab 1:1500 0 10 20 40 Meter

Vervielfältigung nur in analoger Form für den eigenen Gebrauch.
Zur Maßnahme nur bedingt geeignet.

5288376

32803199