


MASSSTAB 1:1000

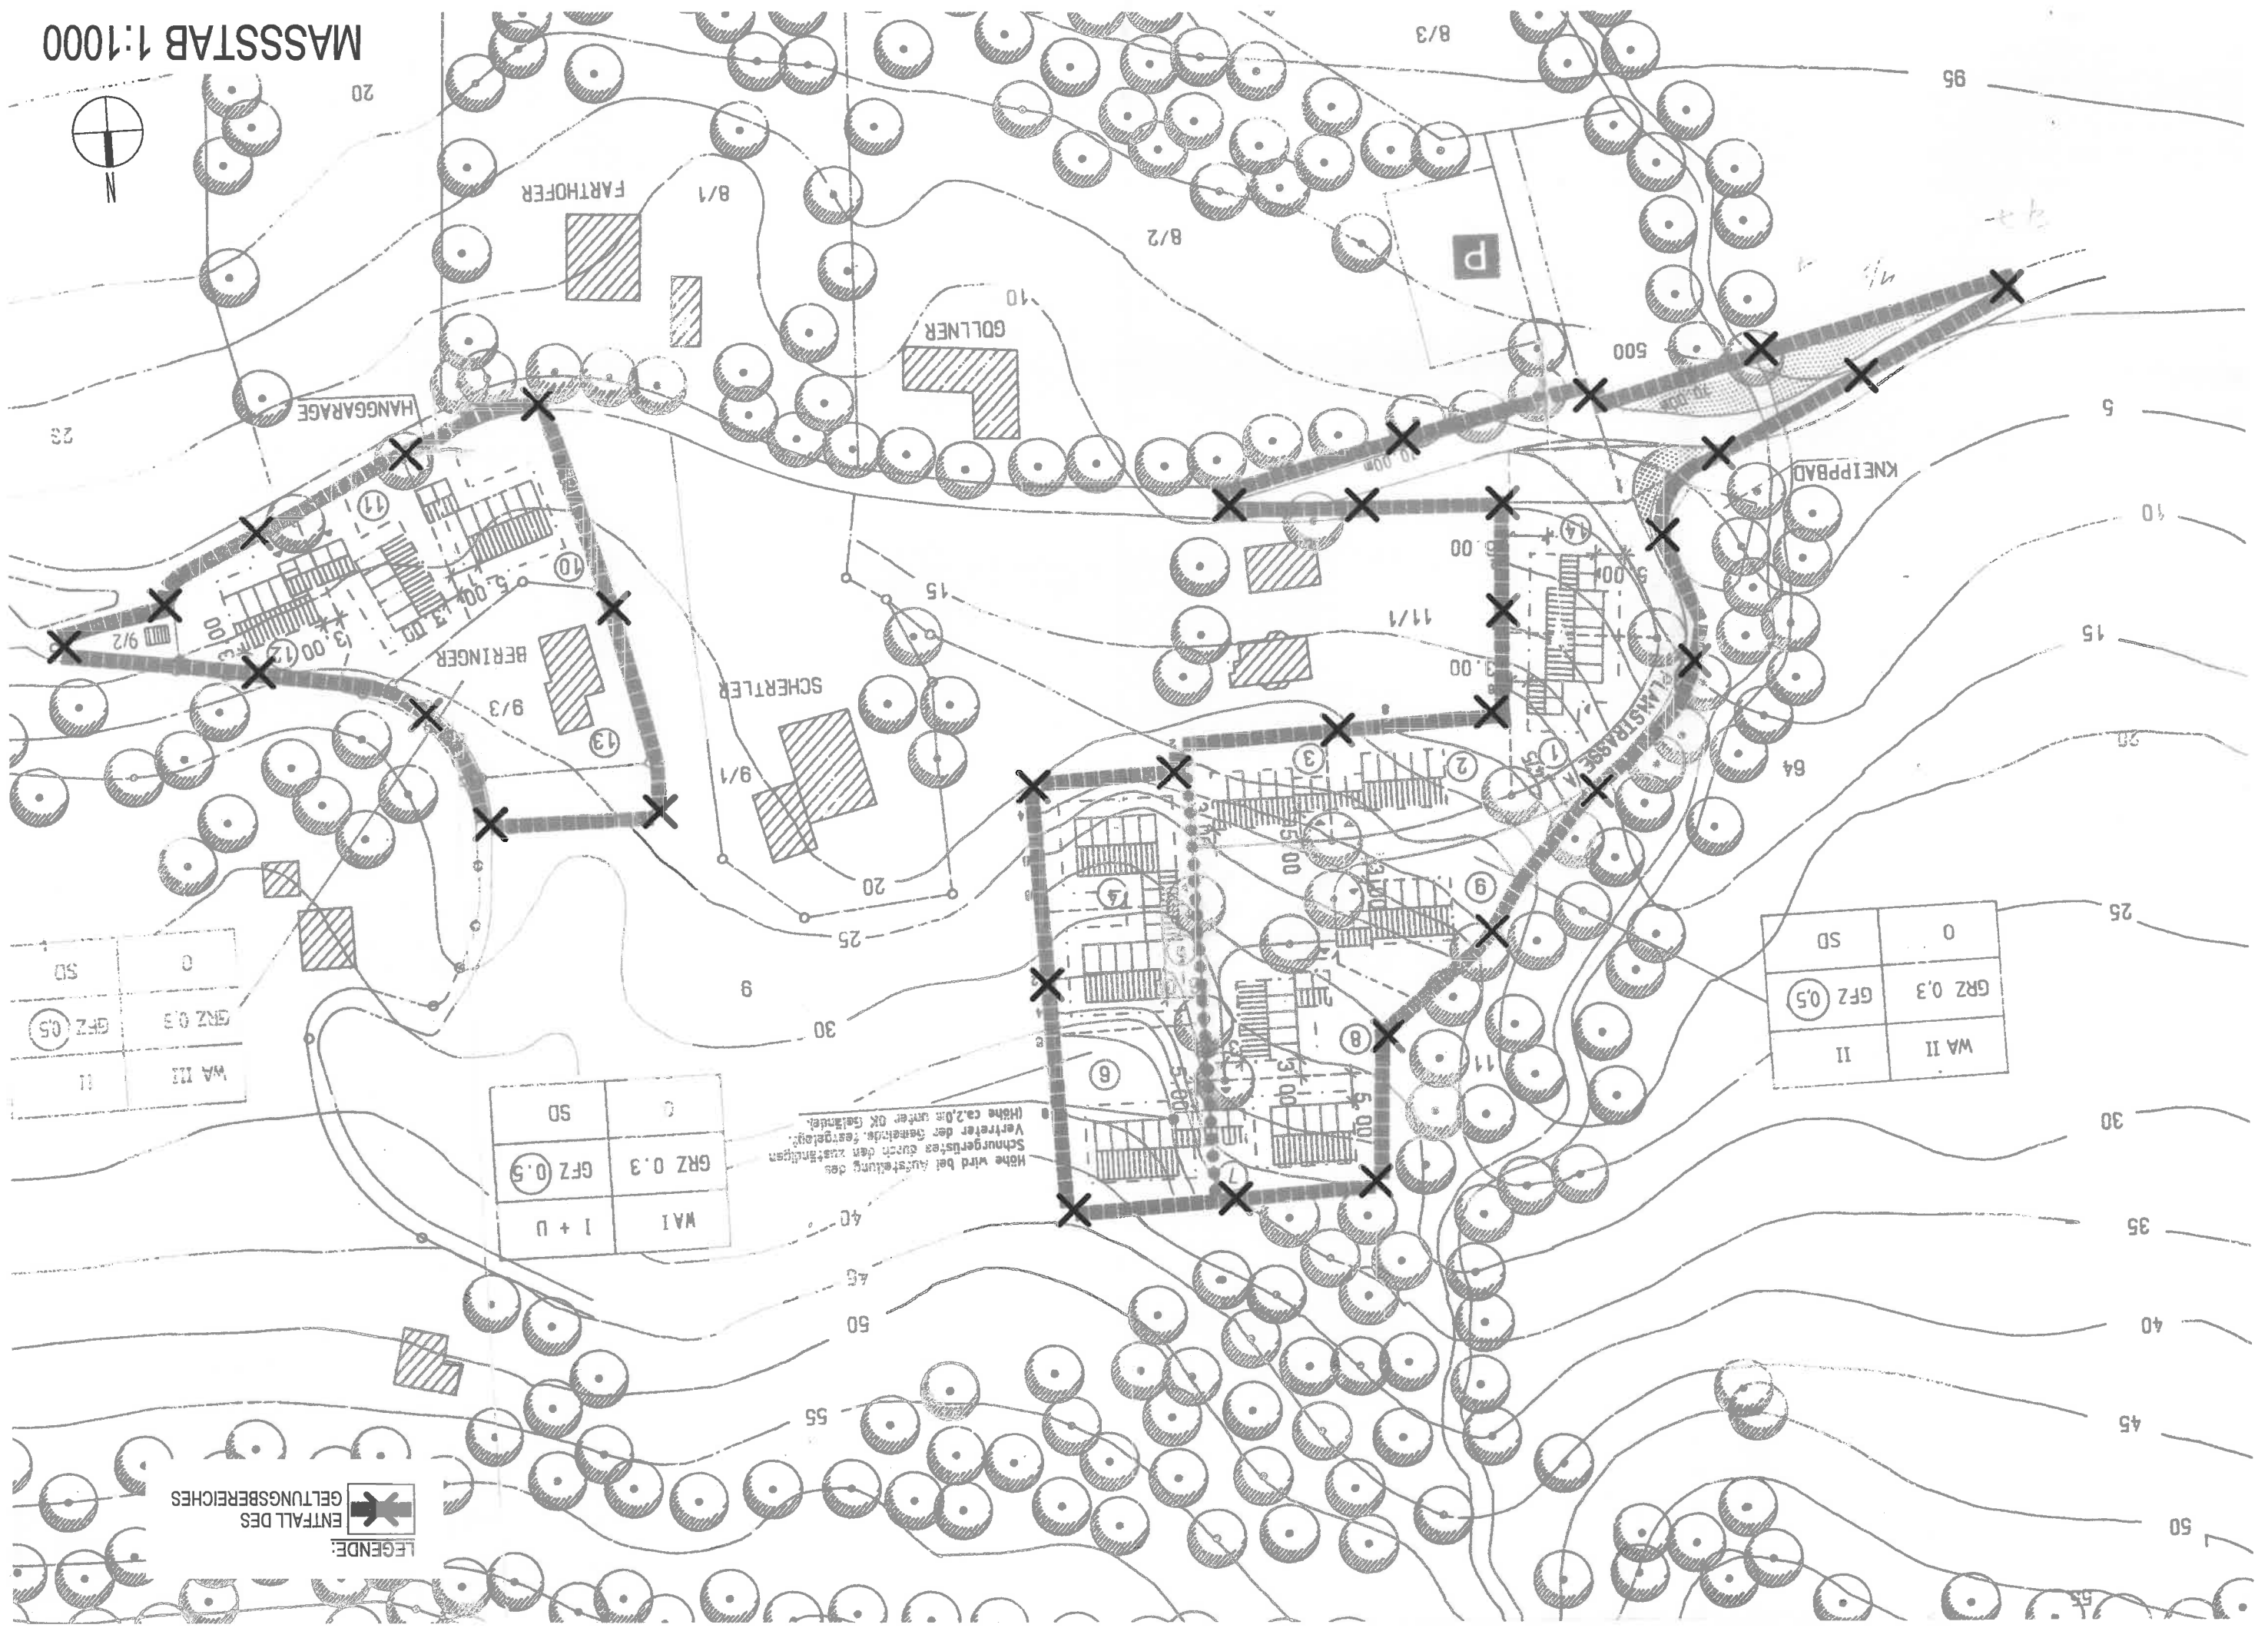

0	SD
GRZ 0,3	GFZ 0,5
WA III	II

0	SD
GRZ 0,3	GFZ 0,5
WA I	I + U

0	SD
GRZ 0,3	GFZ 0,5
WA II	II

Höhe wird bei Ausfertigung des  
Schnurgerüstes durch den zuständigen  
Vertreter der Gemeinde festgelegt.  
(Höhe ca. 2,0m unter OK Gelände)

LEGENDE:  
ENTFALL DES  
GELTUNGSBEREICHES